
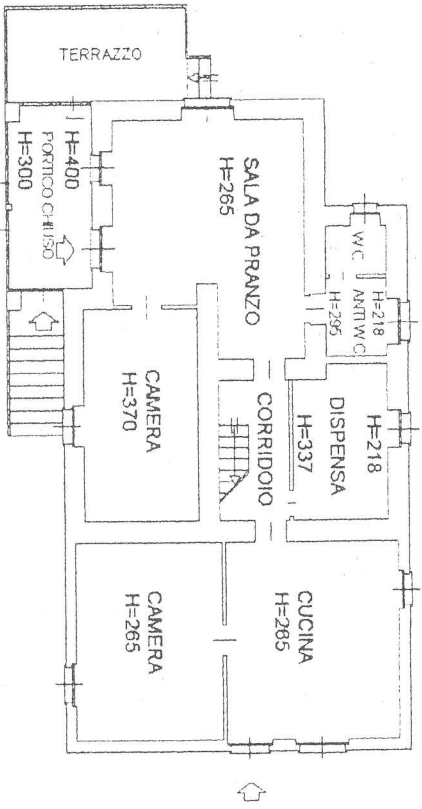


del
Chiesa In Valmalenco

Identificativi Catastali:
Sezione:
Foglio: 2
Particella: 1
Subalterno:

Compilata da:
Speziali Eleonora
Iscritto all'albo:
Geometri
Prov. Sondrio N. 1205

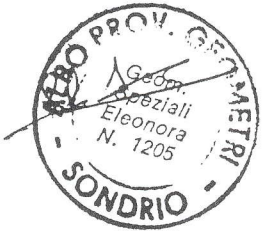

PIANO S1

PIANO TERRA

Agenzia del Territorio
CATASTO FABBRICATI

Ufficio provinciale di

Sondrio


Dichiarazione protocollo n.

Planimetria di u.i.u. in Comur

Via Sasso D'Intova

Scheda n.1

Scala 1:200

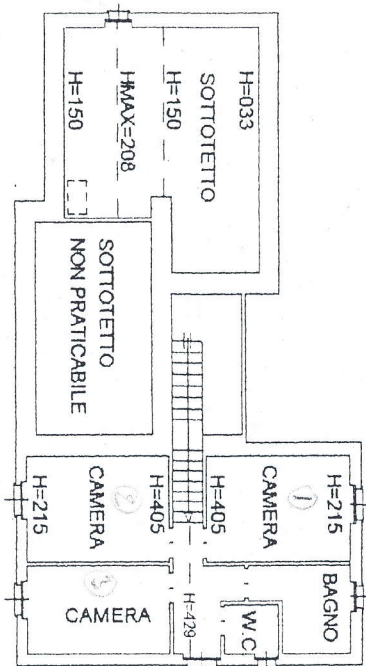

PIANO PRIMO

CORTE ESCLUSIVA